
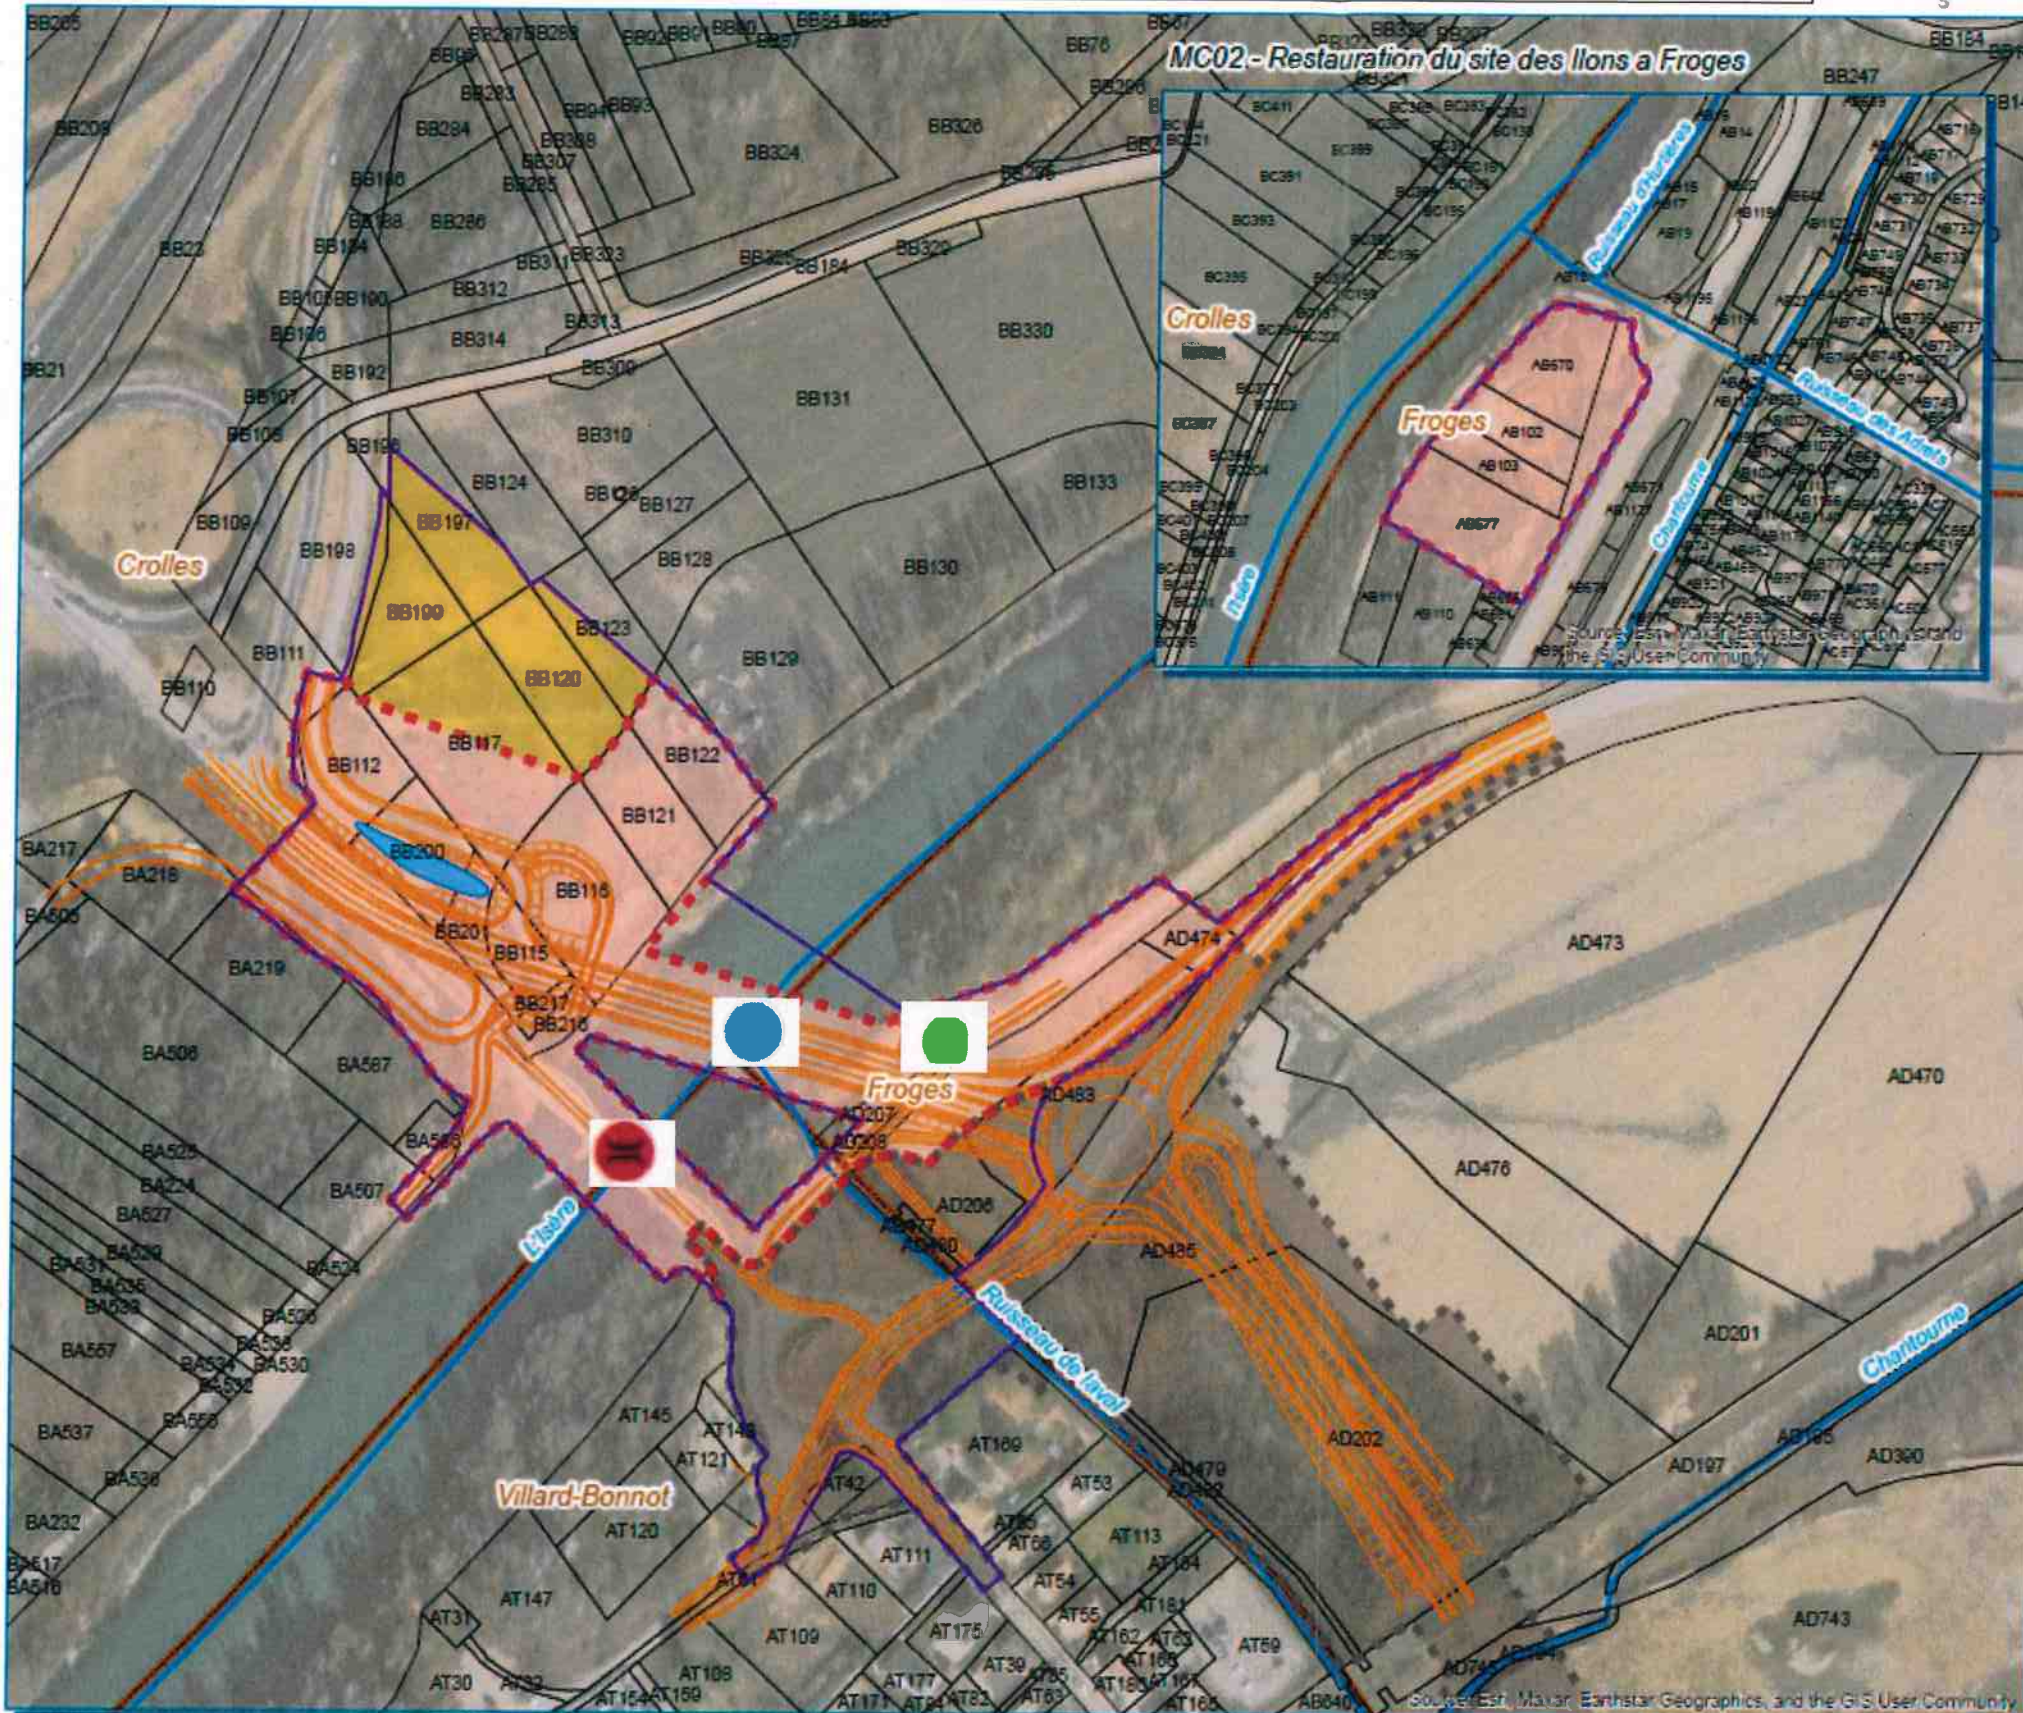


RD10 – RECONSTRUCTION DU PONT DE BRIGNOUD ET CREATION D'UNE PASSERELLE MODES ACTIFS

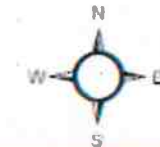

Légende

- Limite communale
- Limite parcellaire
- Cours d'eau
- Projet envisagé**
- Bande DUP
- Emprise sous maîtrise foncière départementale
- Emprise travaux pont
- Occupations temporaires
- Tracé du projet
- Création du nouveau pont de Brignoud
- Création d'une passerelle mode doux
- Création d'un ouvrage type PICF mode doux
- Création d'un fossé surhorizontal enherbé pour l'assainissement

Vo pour être annexé à mon
arrêté en date de ce jour.
Grasse, le 11 FEV. 2025

Pour la Préfète, et par déléation,
Le Secrétaire Général
Laurent SIMPLICIEN